

ULLEVAAL 04.03.15

- «Nye» banestørrelser
- Oppmerking

9-ER BANE

ANBEFALT BANEFORMAT – PÅ TVERS AV 11-ER BANEN

Bredde: 48–51 m

Lengde: 60–68 m

Mål: Anbefalt 7-er mål (5x2m)

Straffefelt: 11,5 m fra stolpene
og 11,5 m ut, dvs straffefelt 28x11,5m.

Straffespark tas 8m fra mållinjen

ANBEFALT BANEFORMAT – PÅ LANGS AV 11-ER BANEN

Bredde: 50 m

Lengde: 16-meter til 16-meter (67–72 m)

Mål: Anbefalt 11-er mål

Straffefelt: 11,5 m fra stolpene
og 11,5 m ut, dvs straffefelt 30,32x11,5m.

Straffespark tas 11m fra mållinjen

9-ER BANE SOM PRIMÆRBANE

Utgangspunkt 50x70m

Mål: Anbefalt 11-er mål

Straffefelt: 11,5 m fra stolpene
og 11,5 m ut, dvs straffefelt 30,32x11,5m.

Straffespark tas 11m fra mållinjen

7-ER BANE

ANBEFALTE STØRRELSER

Utgangspunkt 30x50m. Min 20x40m – maks 40x60m.

Straffefelt: 8m fra stolpene og 8m ut, dvs straffefelt 21x8m.

5-ER BANE

ANBEFALTE STØRRELSER

I utgangspunkt 20x30m. Min 15x30m - maks 20x40m.

Mål: 5-er mål (3x2m)

Straffefelt: 6m fra stolpene og 6m ut, dvs straffefelt 15x6m.


3-ER BANE

ANBEFALTE STØRRELSE

10x15m.


Mål: 1 x1,5m (innenfor 1,2-1,5m x 0,75-1m)

Straffefelt brukes ikke

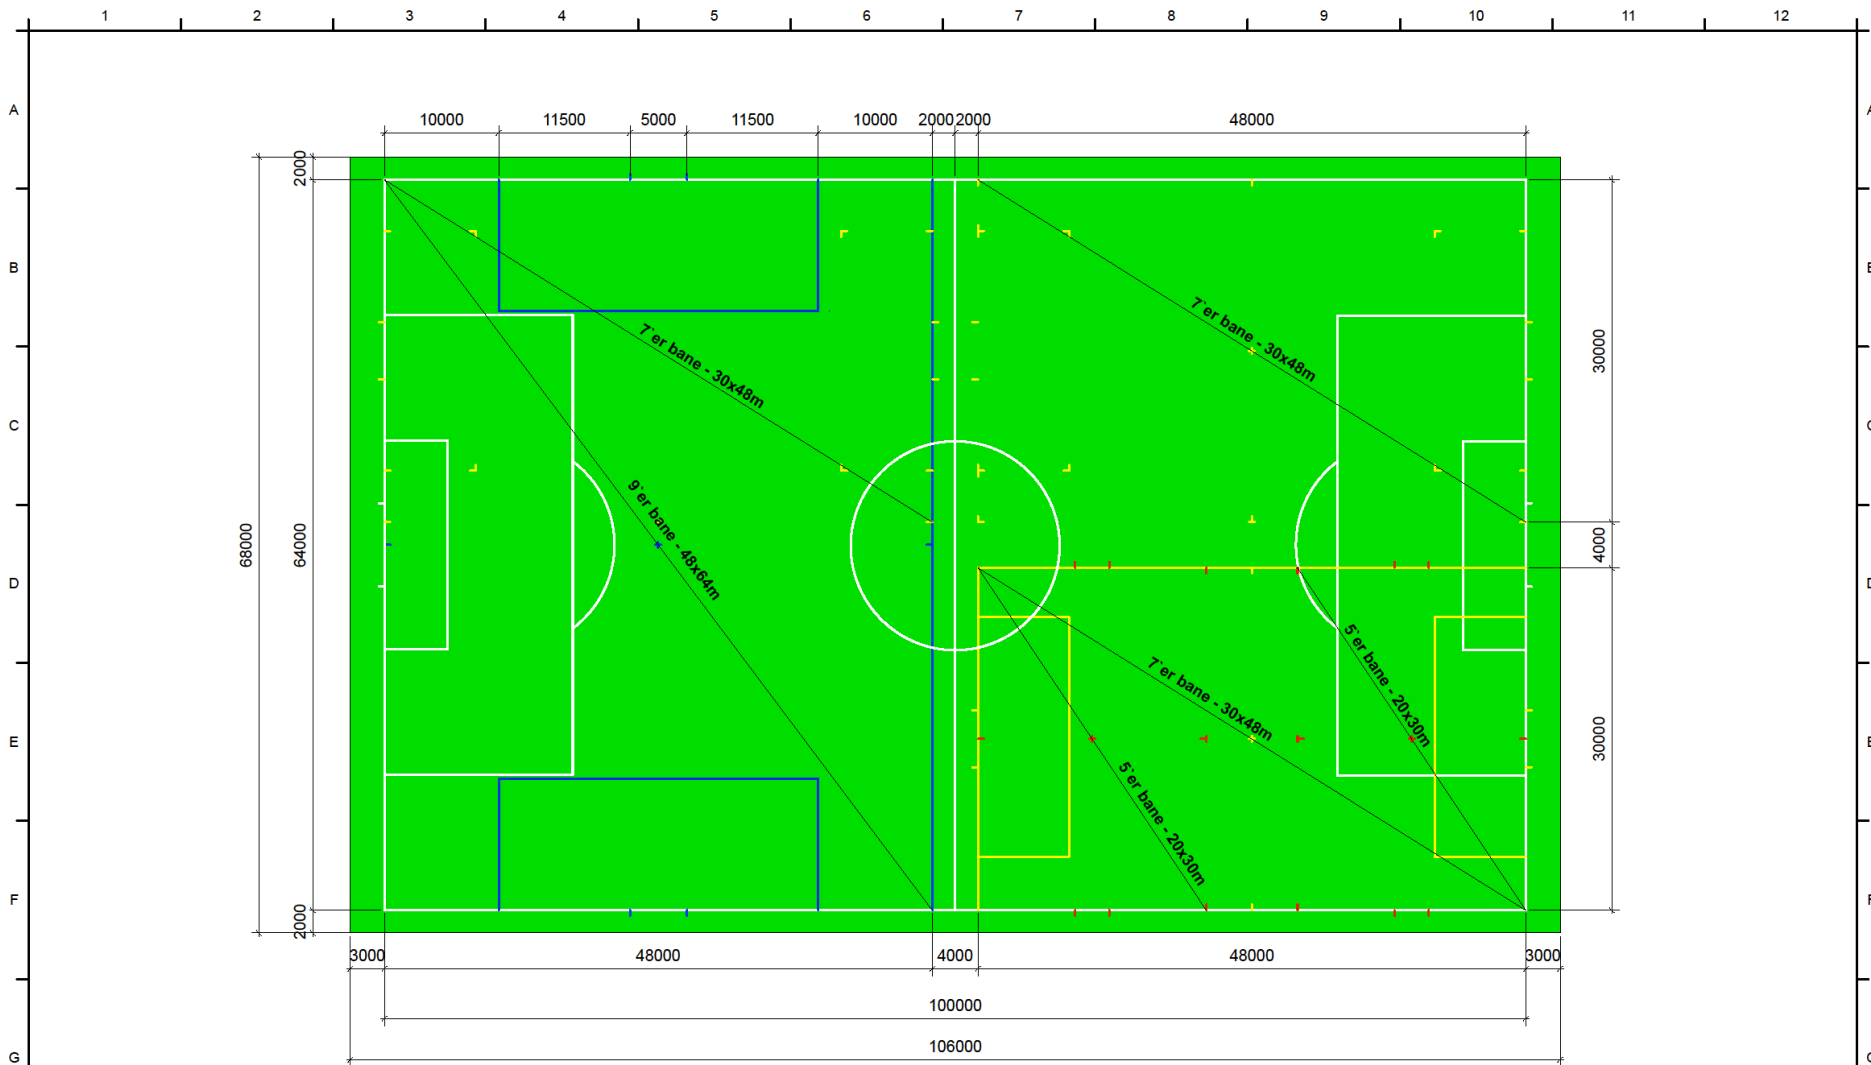

11'er bane: 100mm hvit heltrukket
 9'er bane: 50mm blå heltrukket eller pkt merket
 7'er bane: 50mm gul/oransje heltrukket eller pkt merket
 5'er bane: 50mm rød heltrukket eller pkt merket. Kan gjerne også oppmerkes med spray

Titel		Oppmerking kunstgress M= 1:200 (A1-format)	
Tegningsnr.	Tegner	Dato	
01	NFF	03.03.2015	
Filnavn			
Standard baneoppmerking			

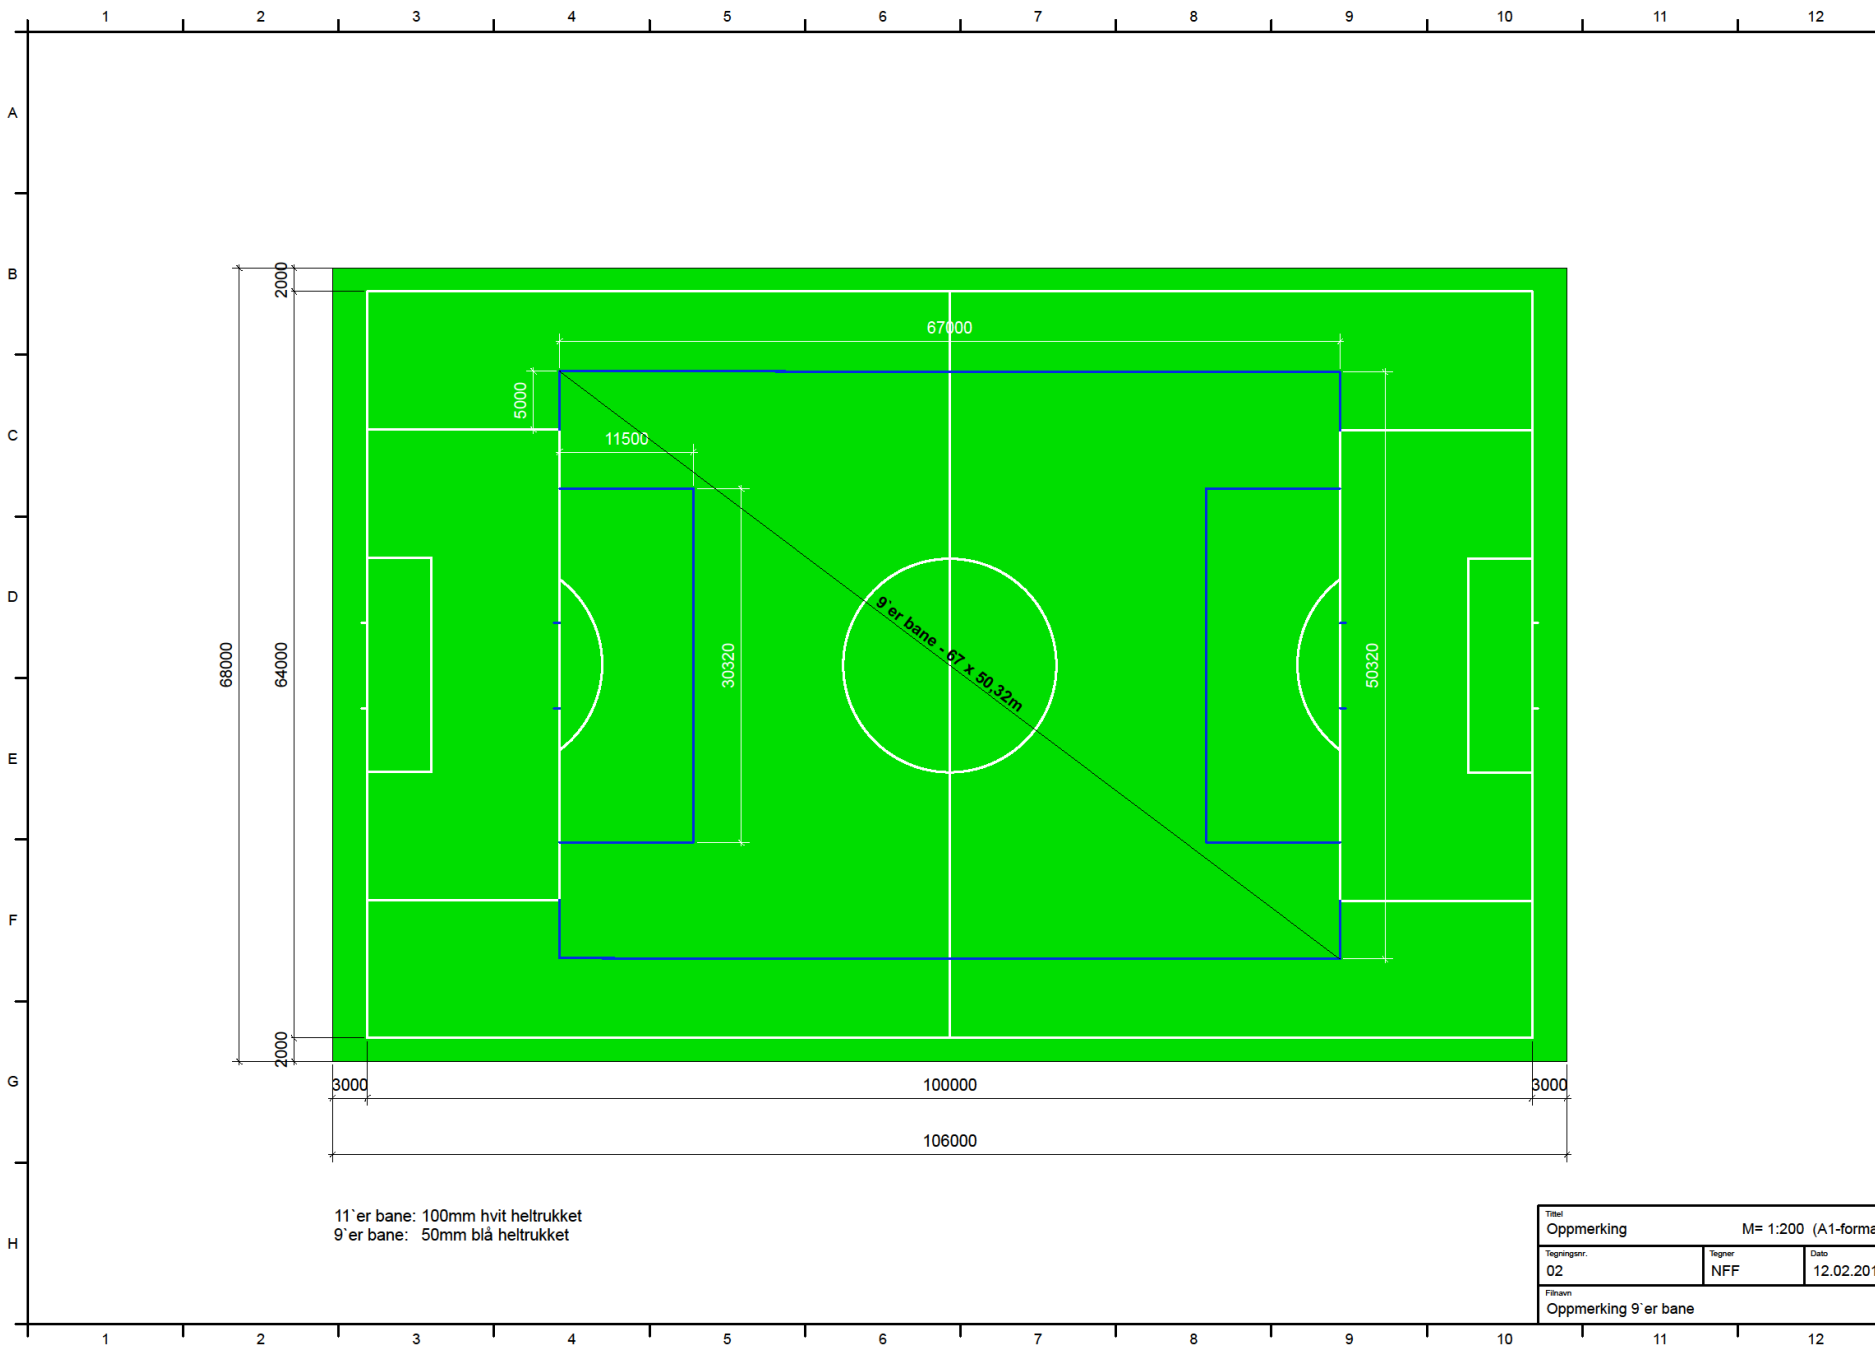

11'er bane: 100mm hvit heltrukket
 9'er bane: 50mm blå heltrukket

Tittel Oppmerking		M= 1:200 (A1-format)	
Tegningsnr. 02	Tegner NFF	Dato 12.02.2015	
Filnavn Oppmerking 9'er bane			